


DBM Petersplatz

1. Untergeschoss


Alle nicht eingefärbten Räume der Universität sind Typ II: maximal 2 Personen

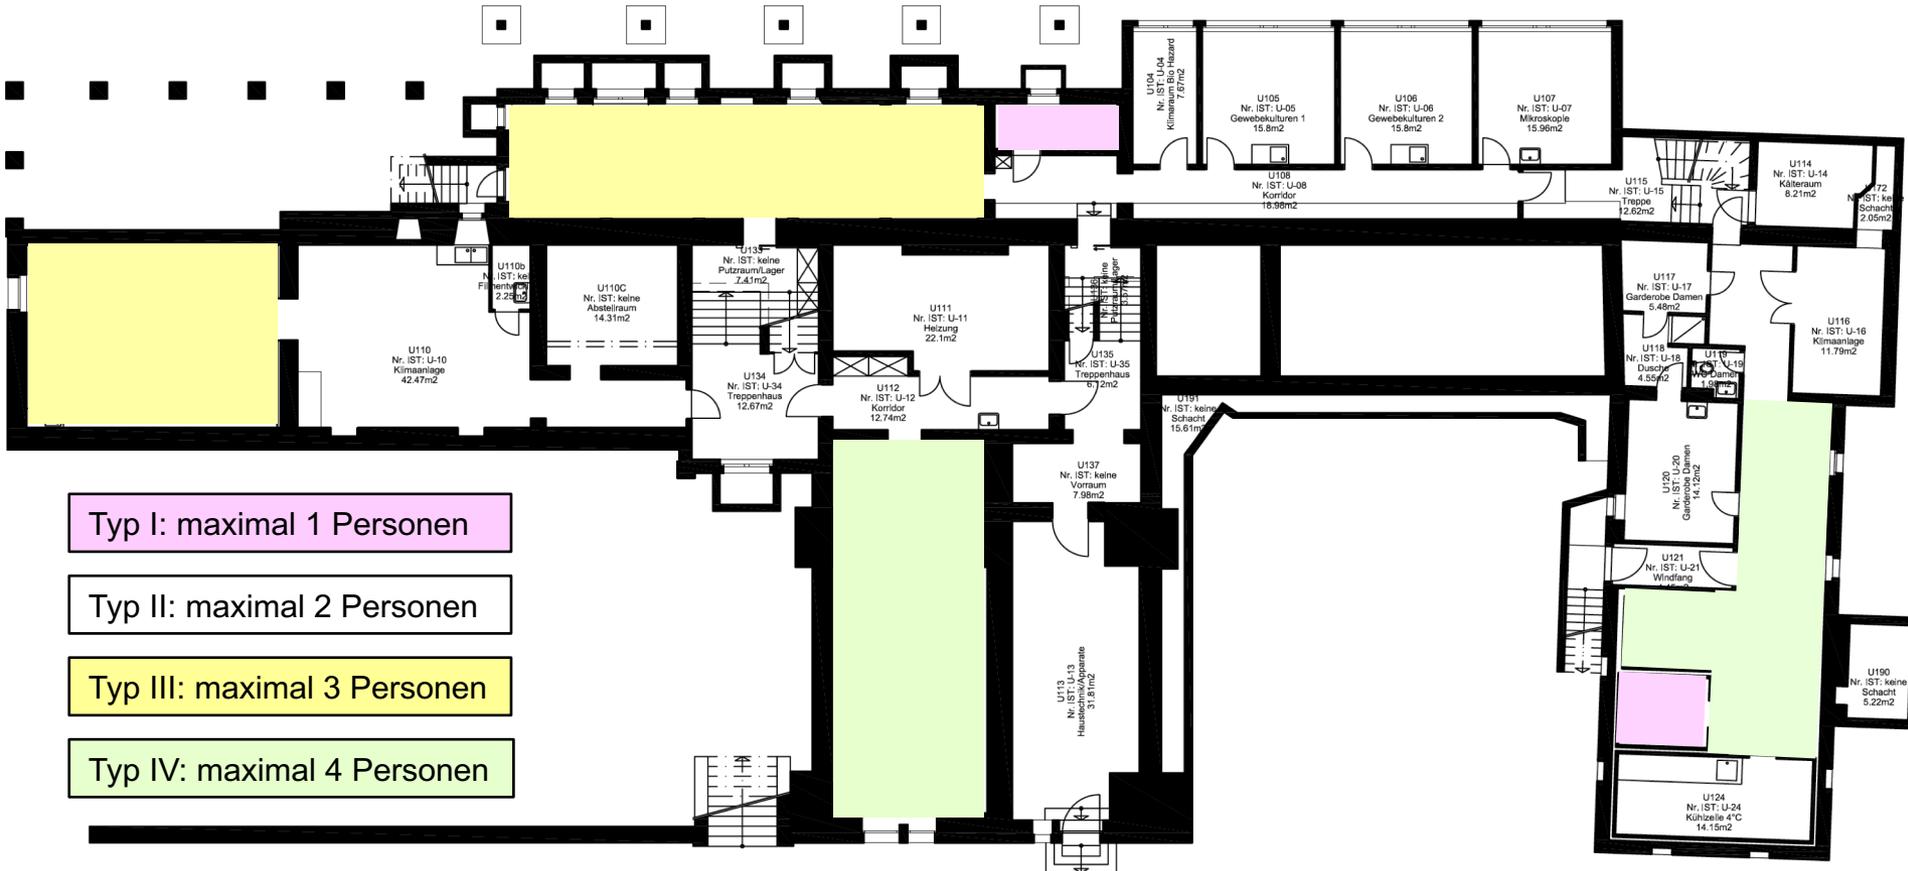

DBM Petersplatz

Erdgeschoss

Alle nicht eingefärbten Räume der Universität sind Typ II: maximal 2 Personen

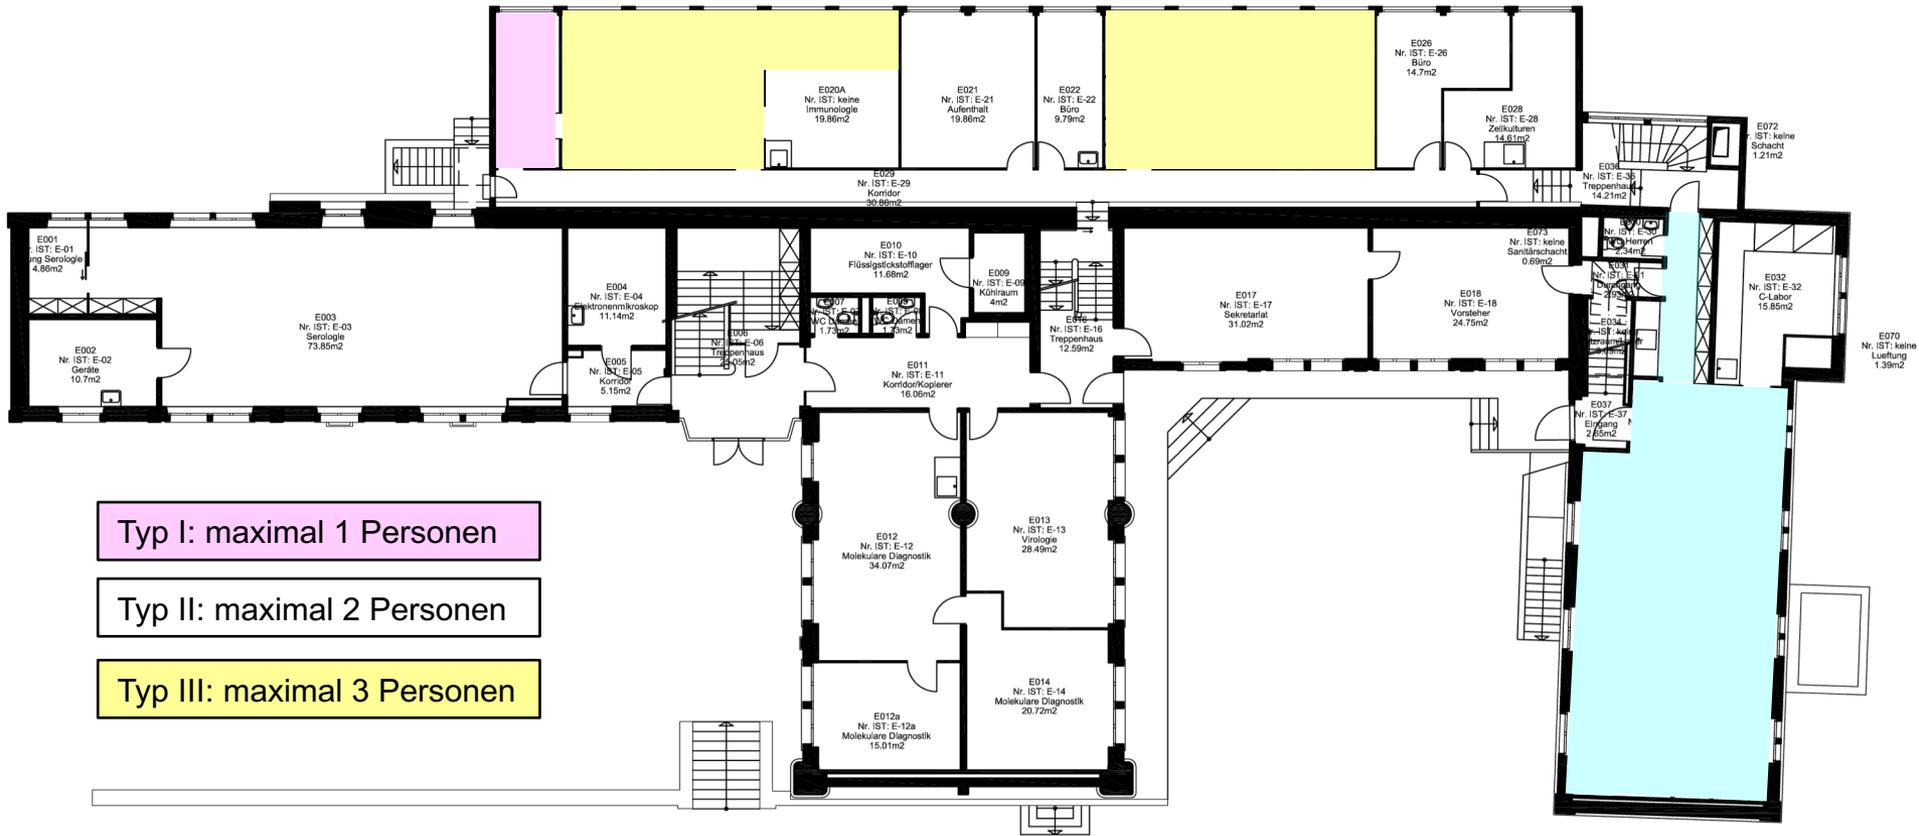

Typ I: maximal 1 Personen

Typ II: maximal 2 Personen

Typ III: maximal 3 Personen


Typ IV: maximal 4 Personen

Typ V: maximal 5 Personen

DBM Petersplatz

1. Obergeschoss


Alle nicht eingefärbten Räume der Universität sind Typ II: maximal 2 Personen

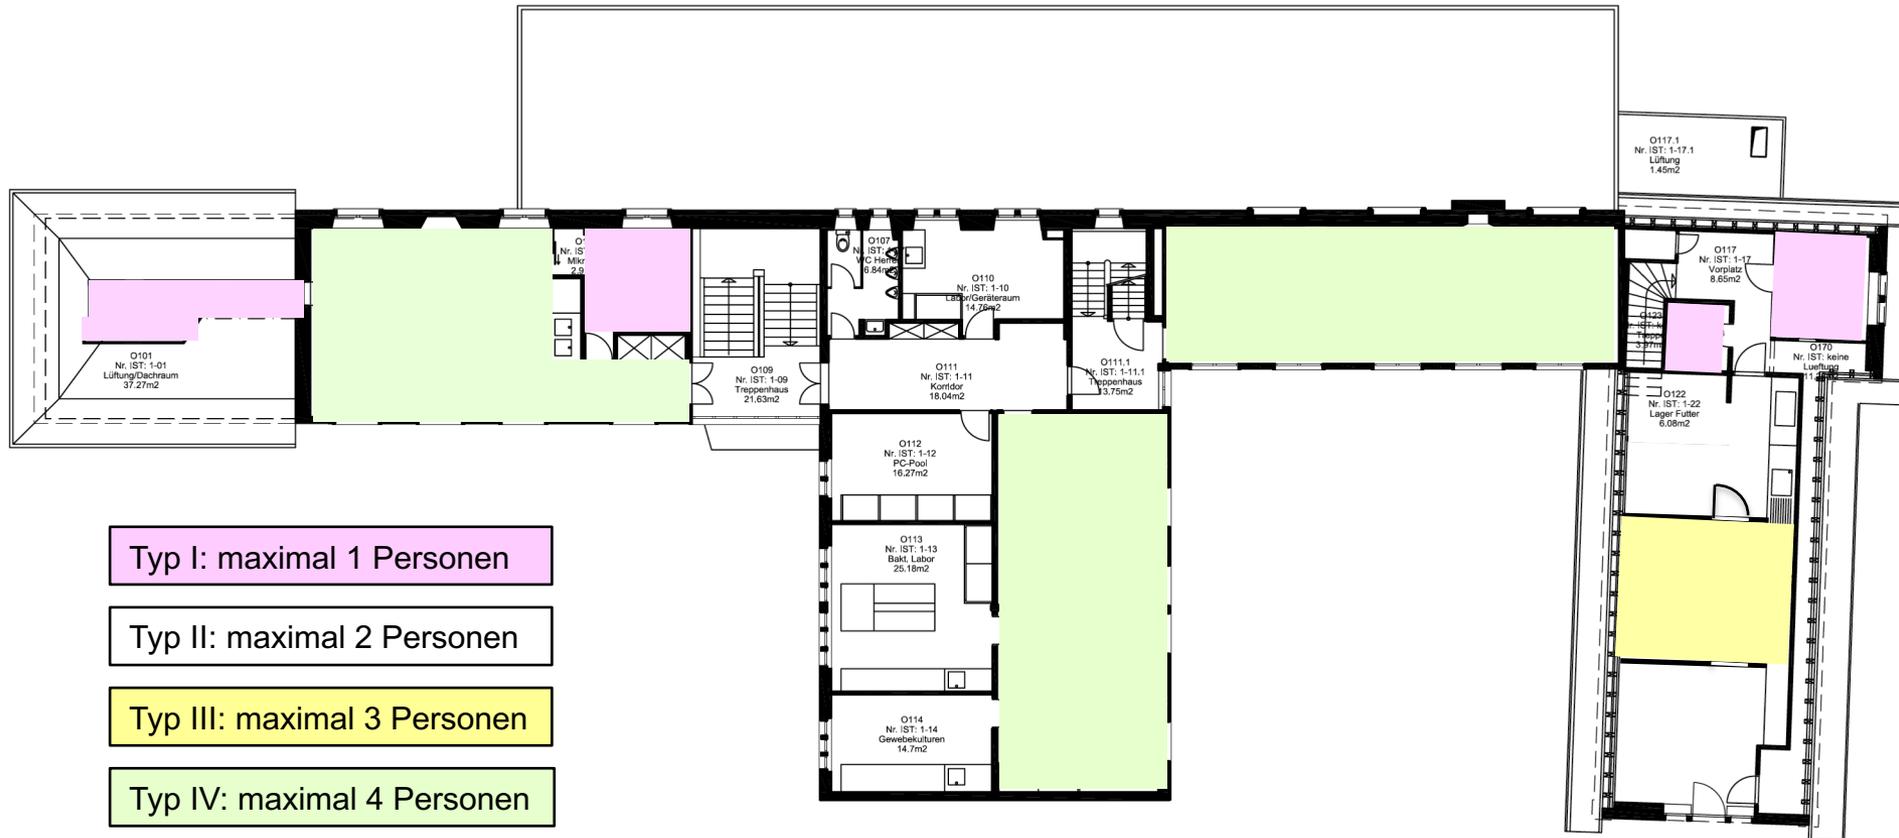

DBM Petersplatz

2. Obergeschoss

Alle nicht eingefärbten Räume der Universität sind Typ II: maximal 2 Personen

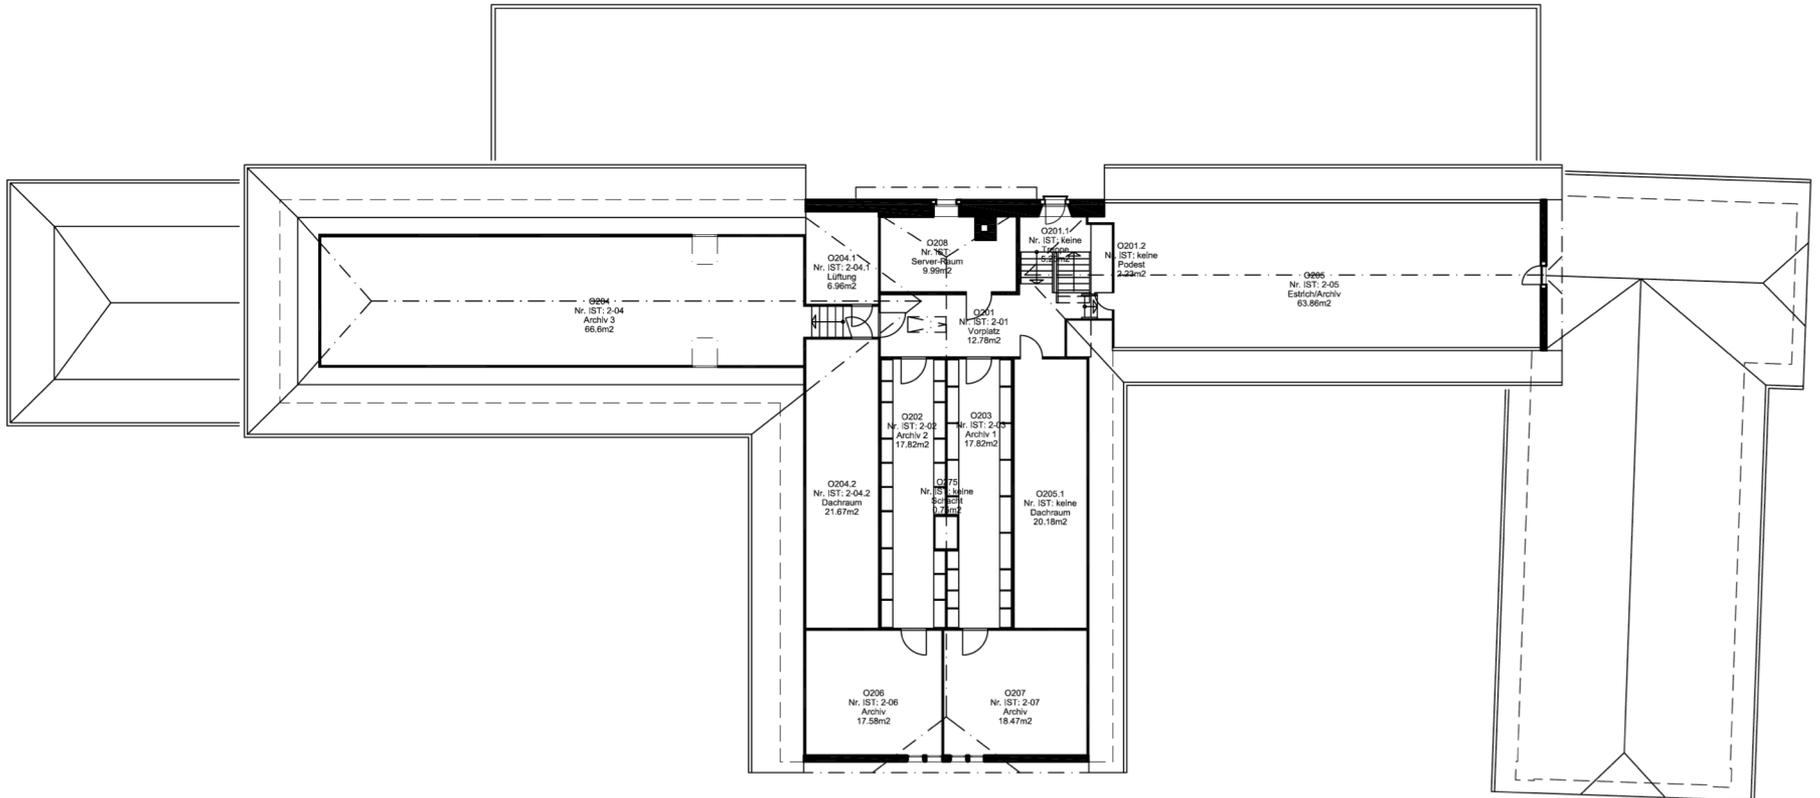

DBM Petersplatz

3. Obergeschoss

Alle nicht eingefärbten Räume der Universität sind Typ II: maximal 2 Personen

